
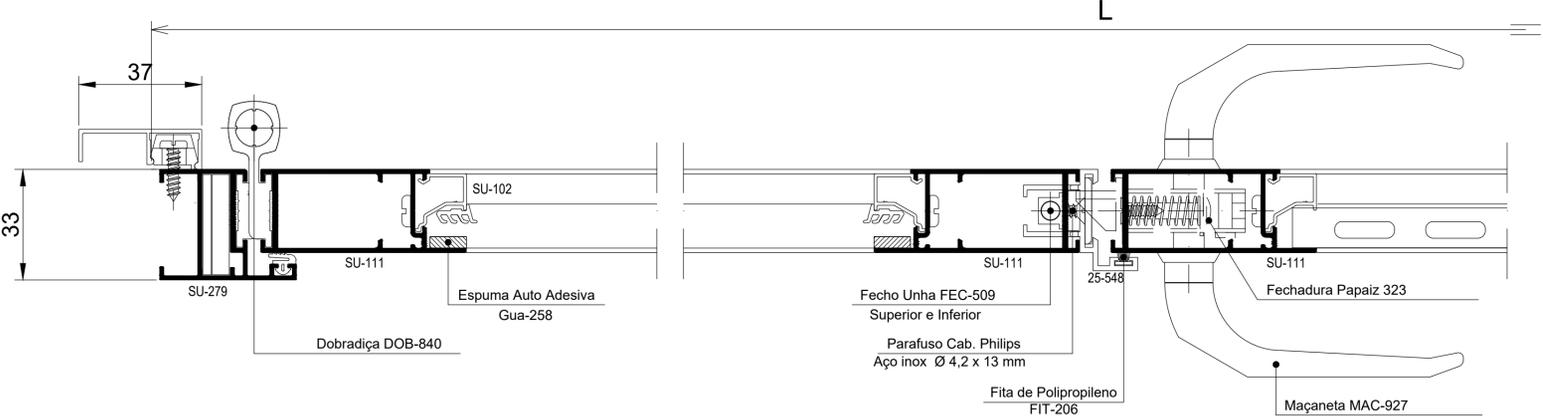



ELEVAÇÃO VISTA EXTERNA

TIPO	QTD.	L	H	LOCAL (ANDAR)	TORRE

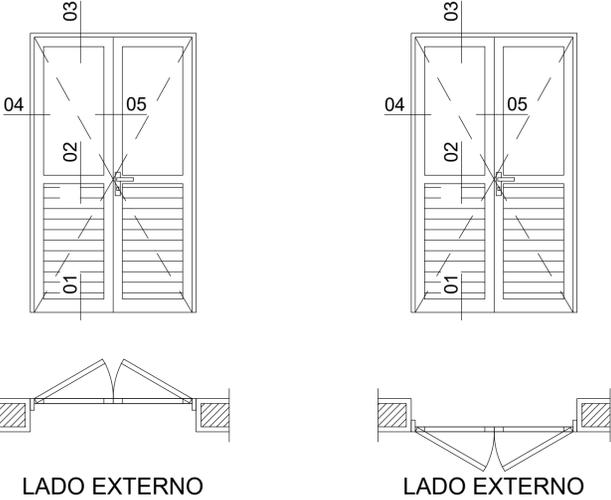

CORTE 04

CORTE 05  
LADO EXTERNO

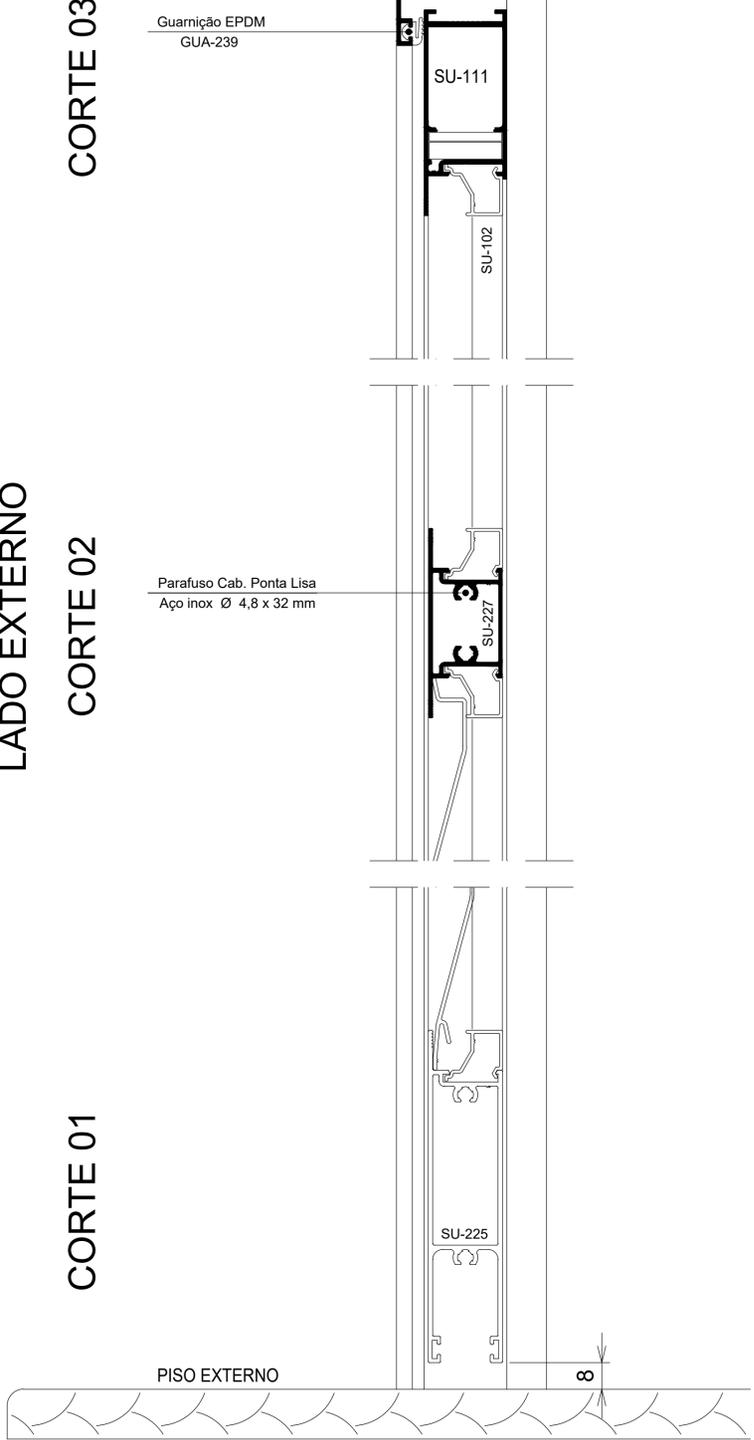

00			
REV.	DATA	ALTERAÇÕES	RESPONS.
<b>FA</b>			
CLIENTE		REVISÃO	FOLHA
OBRA			
DESCRIÇÃO	PORTA DE GIRO EM 02 FOLHAS 1/2 VIDRO 1/2 VENEZIANA COM TRAVESSA - LINHA SUPREMA		Nº DESENHO
PROJETISTA	DATA	ESCALA	
MARCO ANT.			
APROVAÇÃO	NOME DO ARQUIVO REFERÊNCIA		
GUILHERME	SUP-PGR206		