
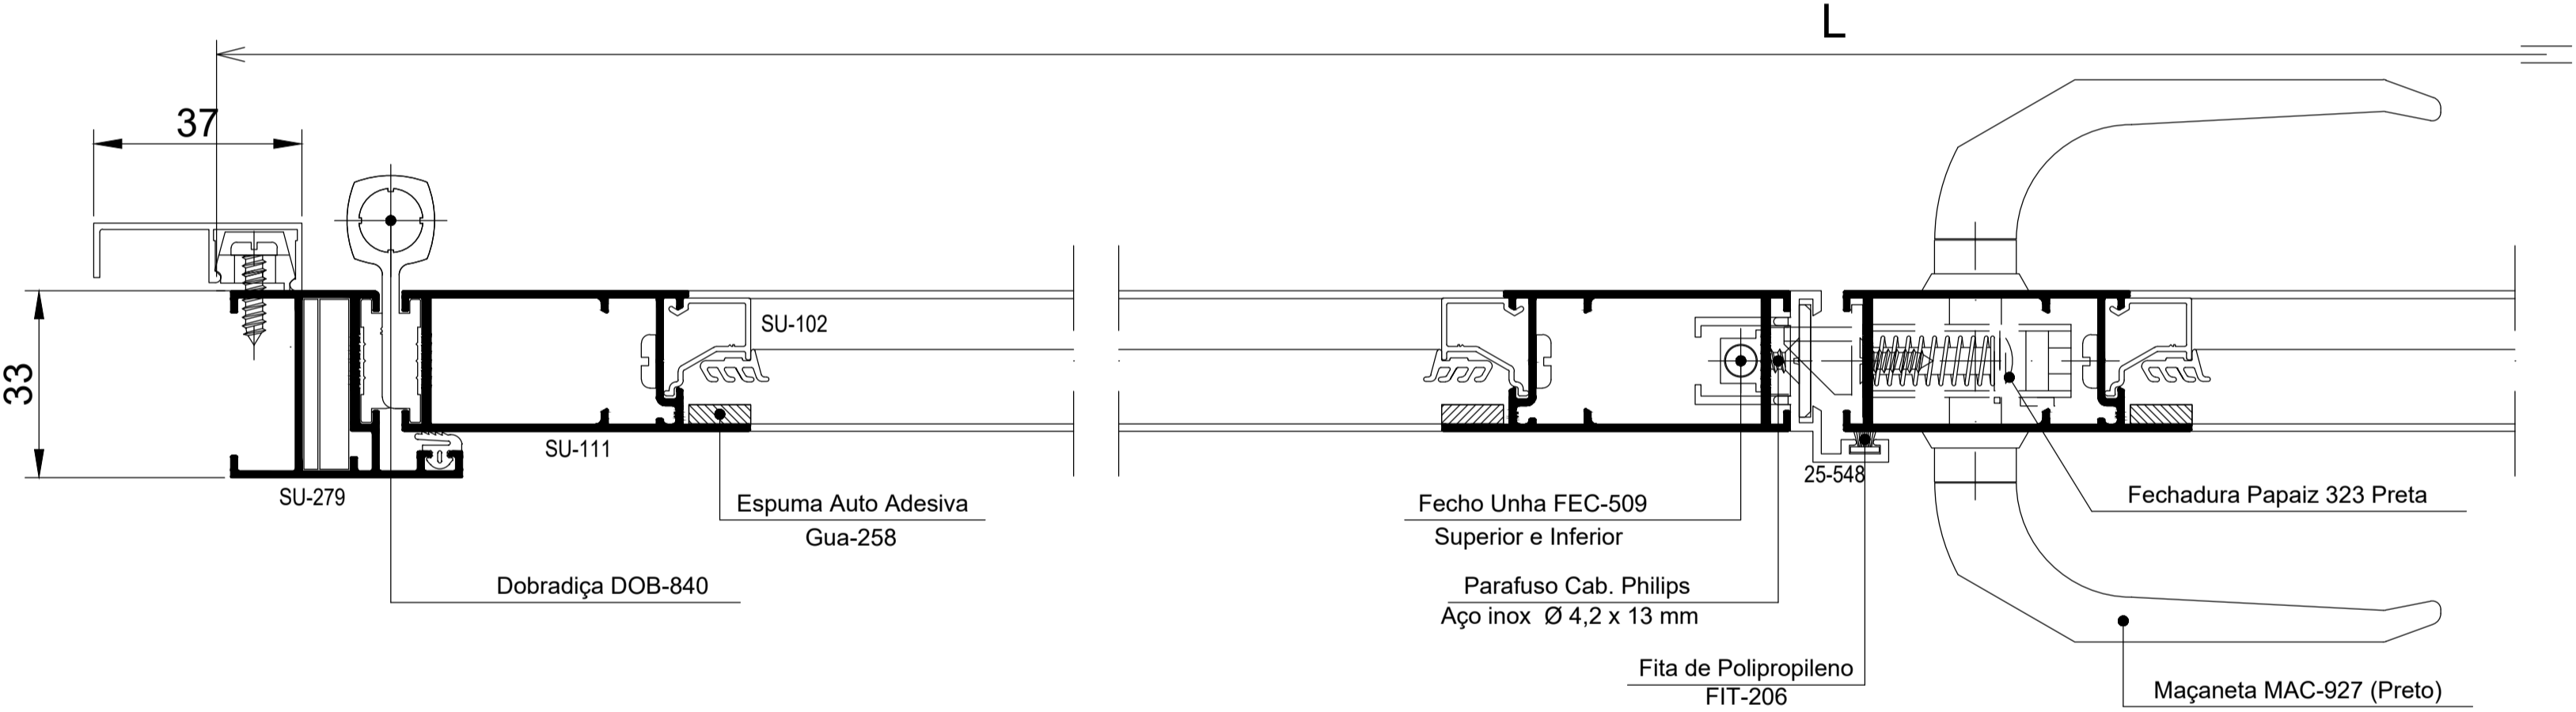


ELEVAÇÃO VISTA EXTERNA


TIPO	QTD.	L	H	LOCAL (ANDAR)	TORRE

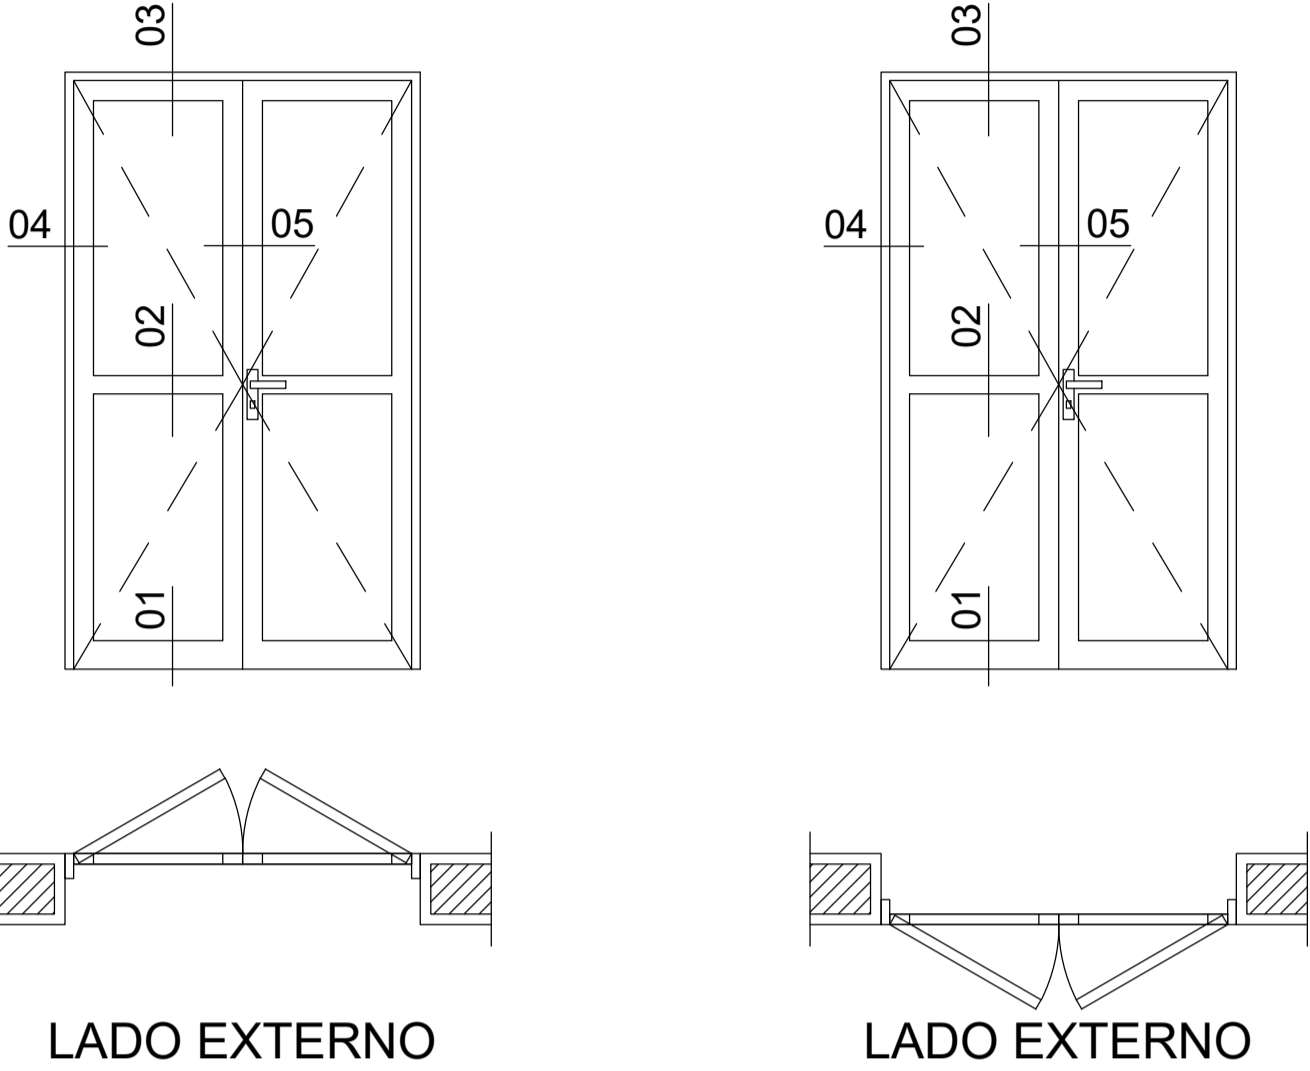

CORTE 04

CORTE 05
LADO EXTERNO

CORTE 03

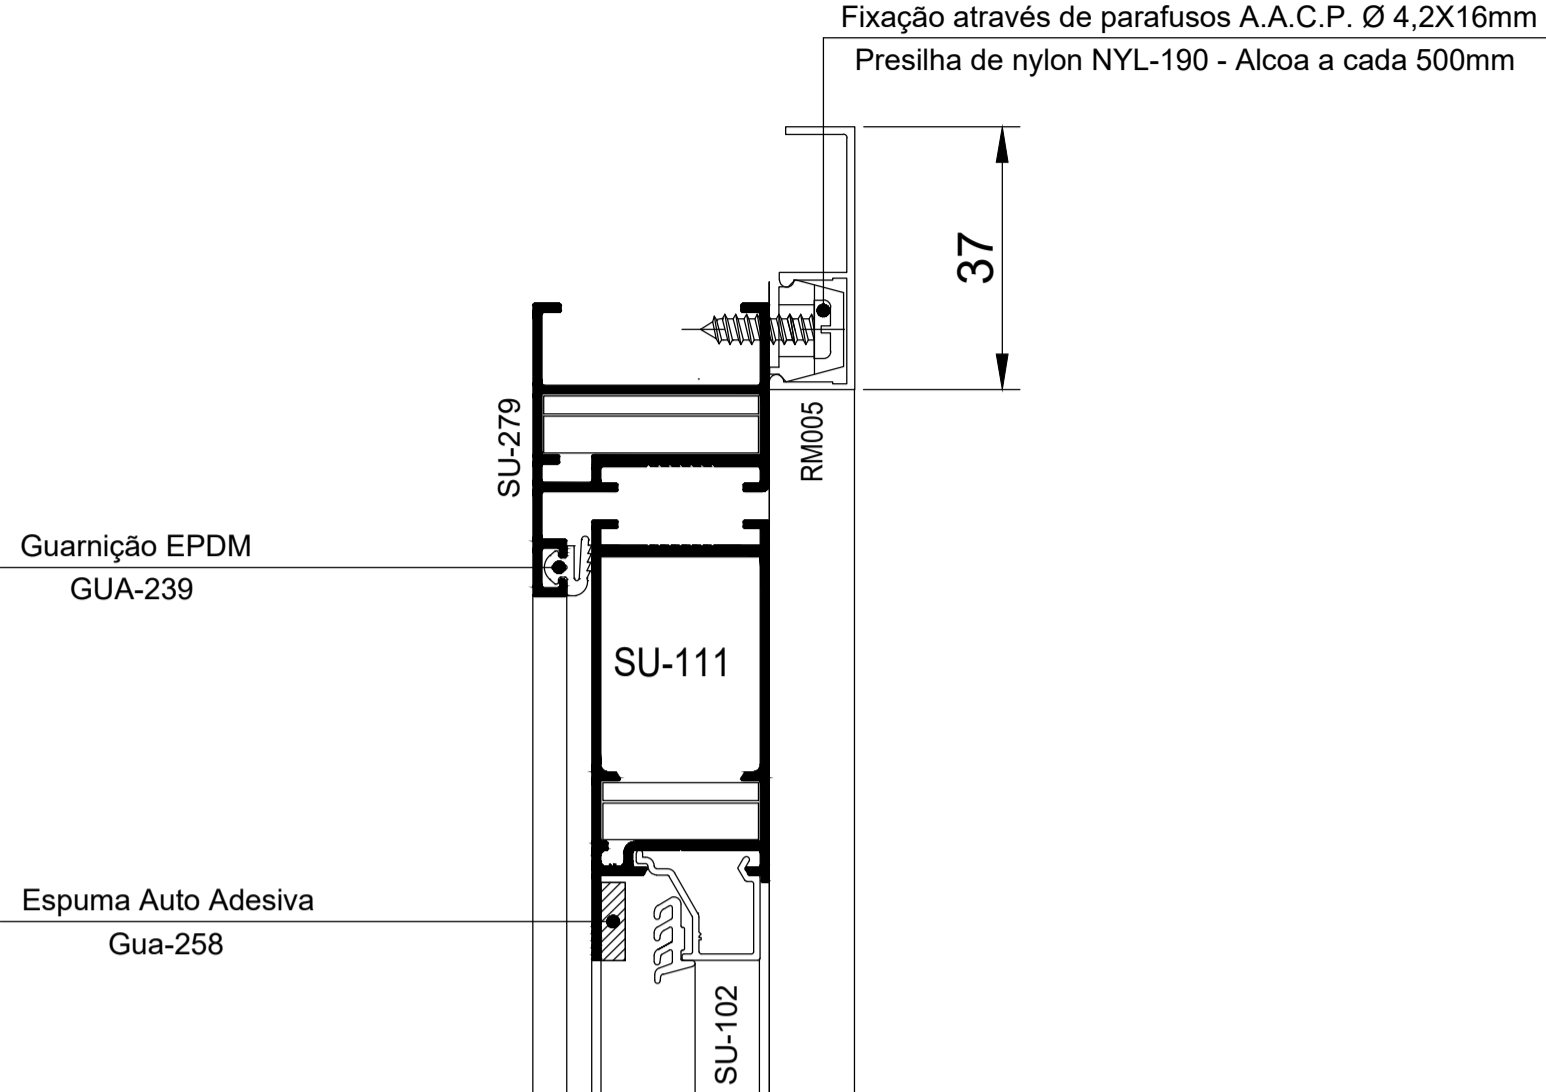

Guarnição EPDM
GUA-239

Espuma Auto Adesiva
Gua-258

Fixação através de parafusos A.A.C.P. Ø 4,2x16mm
Presilha de nylon NYL-190 - Alcoa a cada 500mm

37

LADO EXTERNO
CORTE 02

Guarnição EPDM
GUA-259

Parafuso Cab. Ponta Lisa
Aço inox Ø 4,8 x 32 mm

Espuma Auto Adesiva
Gua-171

CORTE 01

Calço de Vidro
PRO-201 (8 x 3 MM)

PISO EXTERNO

8

00			
REV.	DATA	ALTERAÇÕES	RESPONS.
FA			
CLIENTE		REVISÃO	FOLHA
OBRA			
DESCRIÇÃO	PORTA DE GIRO EM 02 FOLHAS COM VIDRO E TRAVESSA LINHA SUPREMA		Nº DESENHO
PROJETISTA	DATA	ESCALA	
MARCO ANT.			
APROVAÇÃO	NOME DO ARQUIVO REFERÊNCIA		
GUILHERME	SUP-PGR200		