



ELEVAÇÃO VISTA EXTERNA

TIPO	QTD.	L	H	LOCAL (ANDAR)	REV.
.	.	.	.	.	.

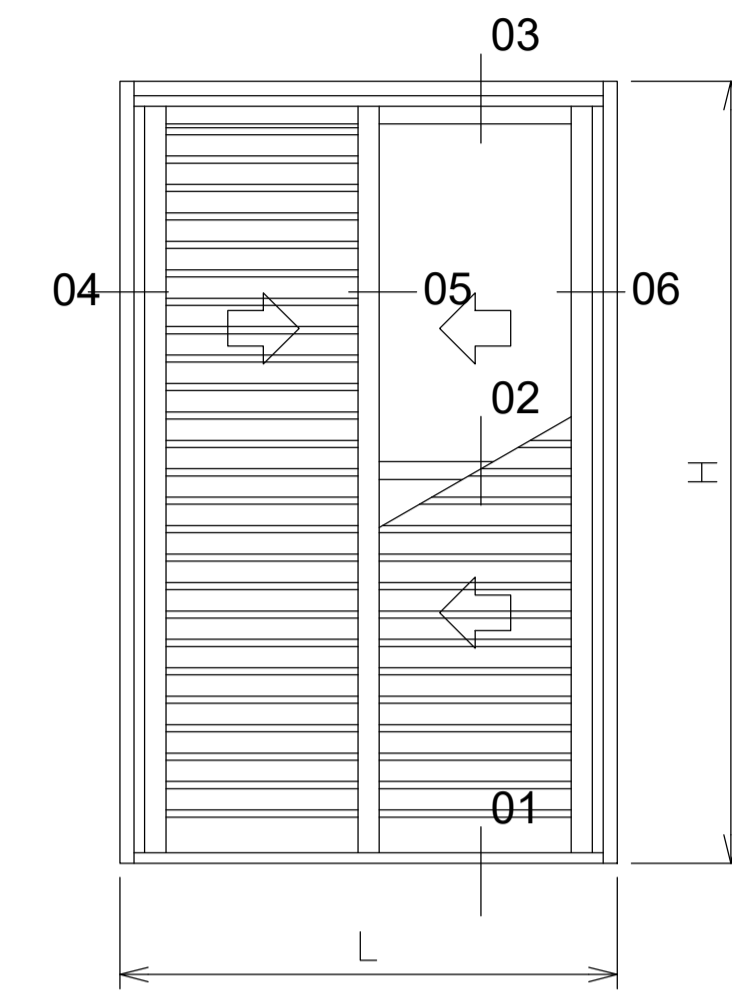

ELEVACAO VISTA EXTERNA

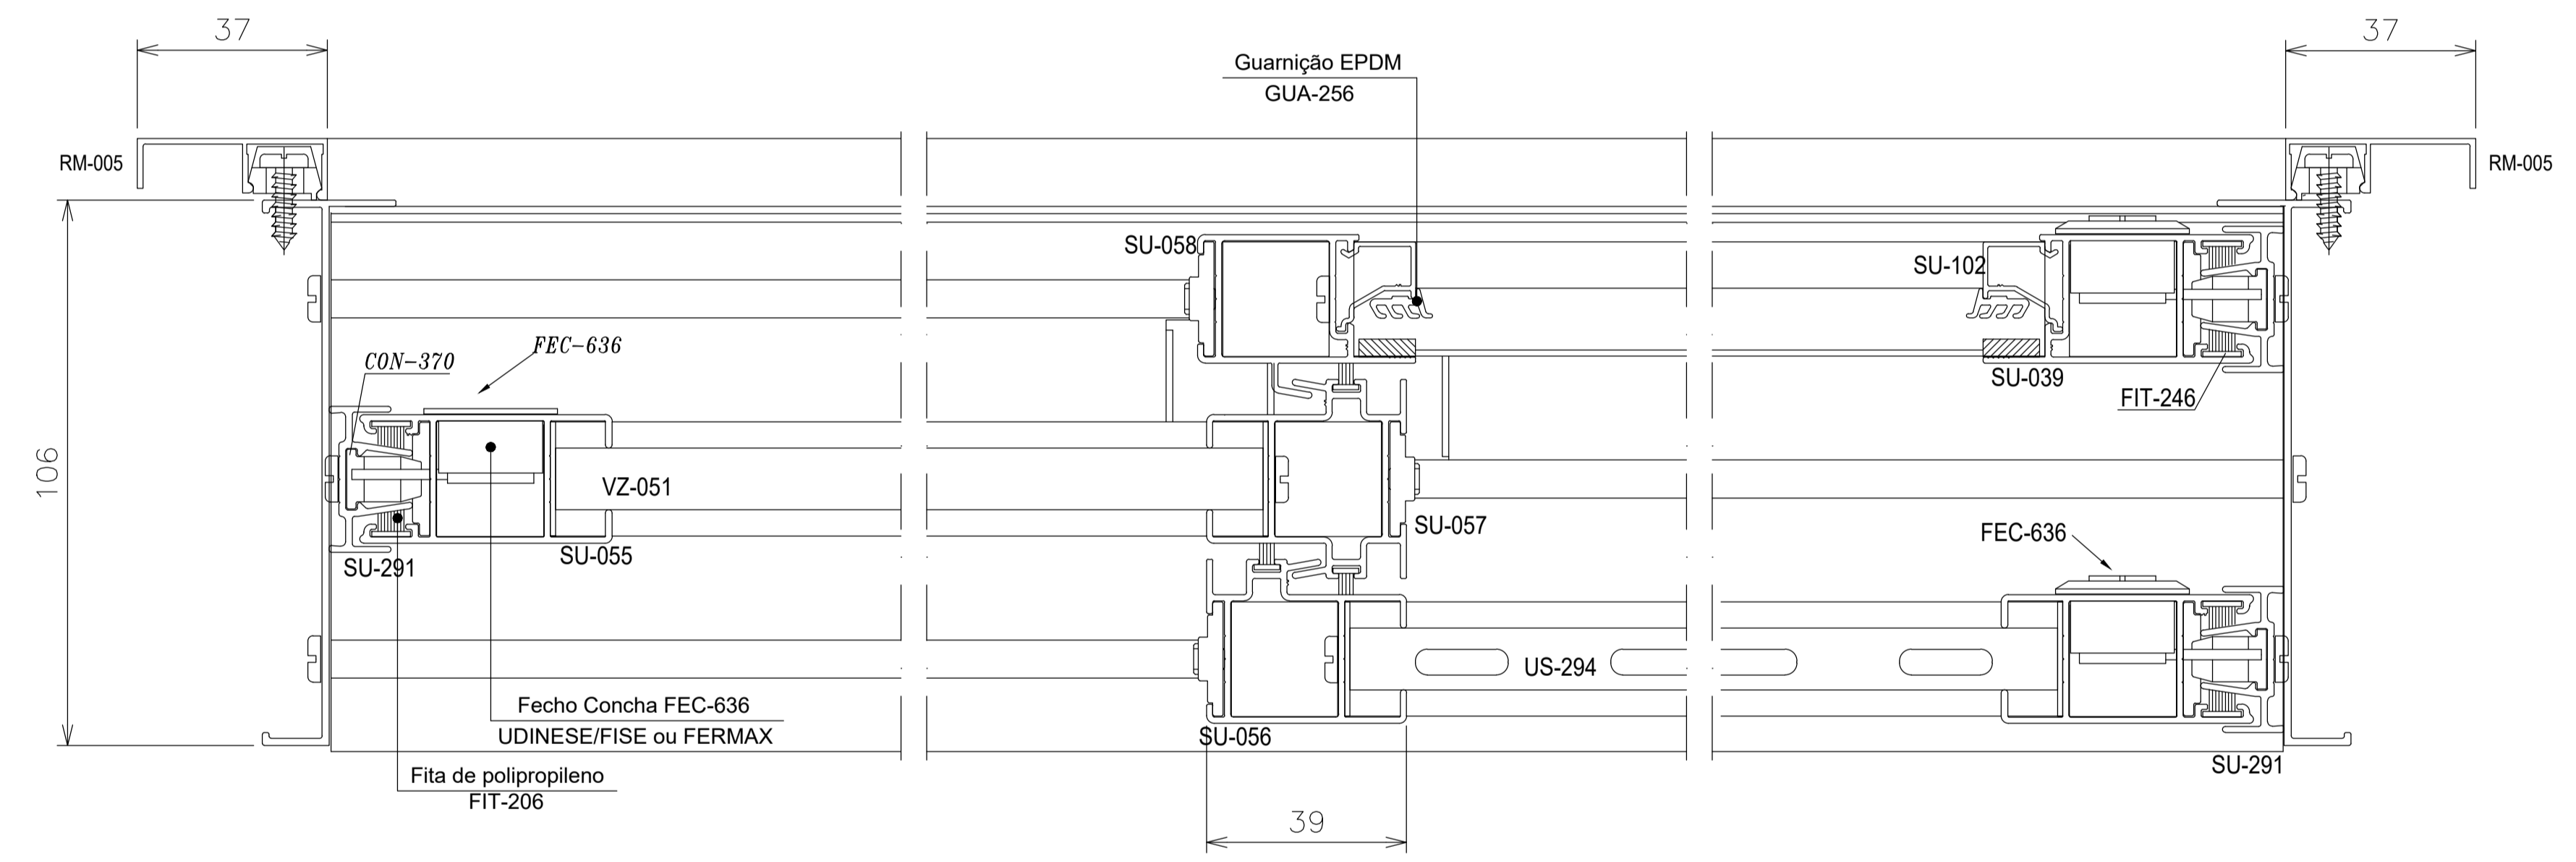

CORTE - 03

CORTE - 04  
LADO EXTERNO

CORTE - 05

00	EMISSÃO INICIAL		MARCO
REV.	DATA	ALTERAÇÕES	RESPONS.
<b>FA</b>			
CLIENTE		REVISÃO	FOLHA
OBRA		00	01/01
DESCRIÇÃO PORTA DE CORRER EM 03 FOLHAS 2 VENEZIANA e 1 VIDRO LINHA SUPREMA			Nº DESENHO
PROJETISTA	DATA	ESCALA	
MARCO ANT.		1:1 / 1:20	
APROVAÇÃO	NOME DO ARQUIVO REFERÊNCIA		
GUILHERME			


CORTE - 02

Guia deslizante  
NYL-332

LADO EXTERNO

CORTE - 01

Espuma Auto Adesiva  
Gua-306

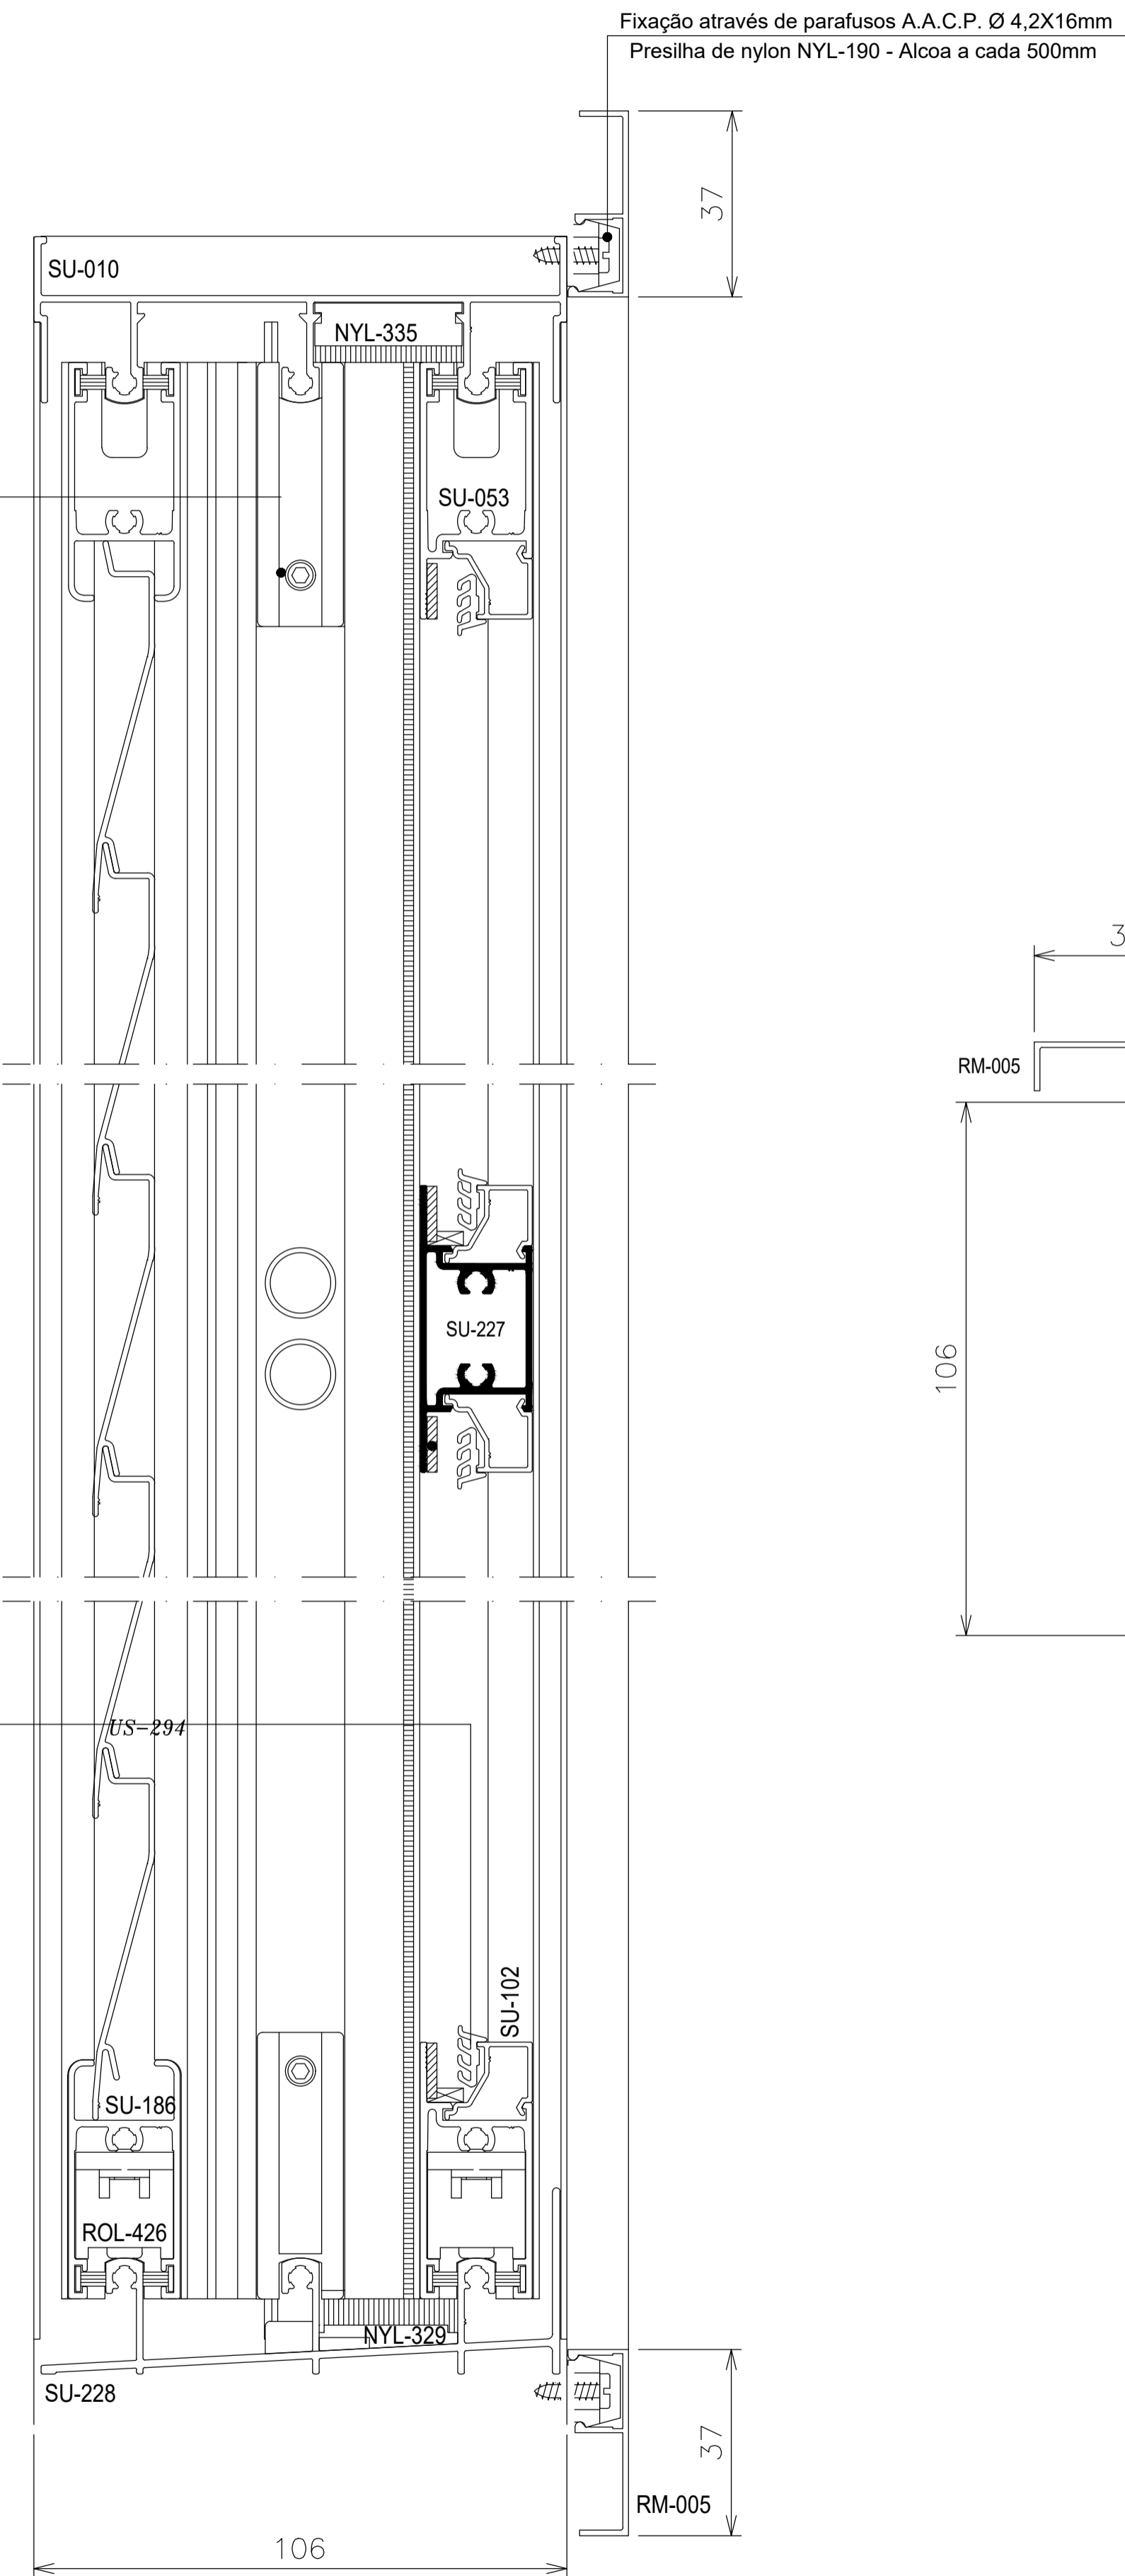

Fixação através de parafusos A.A.C.P. Ø 4,2X16mm  
Presilha de nylon NYL-190 - Alcoa a cada 500mm